

# KLÁŠTERSKÁ LHOTA



ÚZEMNÍ PLÁN  
NÁZEV DÍLA - STUPEŇ - FÁZE  
NÁZEV ČÁSTI DÍLA  
HLAVNÍ VÝKRES - TECHNICKÁ INFRASTRUKTURA

ZAKÁZKA DATUM  
018/2008 30.04.2013  
OZNAČENÍ ČÁSTI DÍLA  
**3**  
MĚRITKO  
1:5000

AUTORIZACE  
S  
A  
U  
L  
S  
A  
U  
L  
S  
A  
U  
L

ZHOTOVITEL  
ING. ARCH. V. HRON  
ING. O. LUBOJÁČKÝ  
ING. B. JAGIELLO  
ING. F. STRÍŽ

OBJEDNATEL  
OBEC KLÁŠTERSKÁ LHOTA  
KLÁŠTERSKÁ LHOTA 86  
543 71 HOSTINNÉ

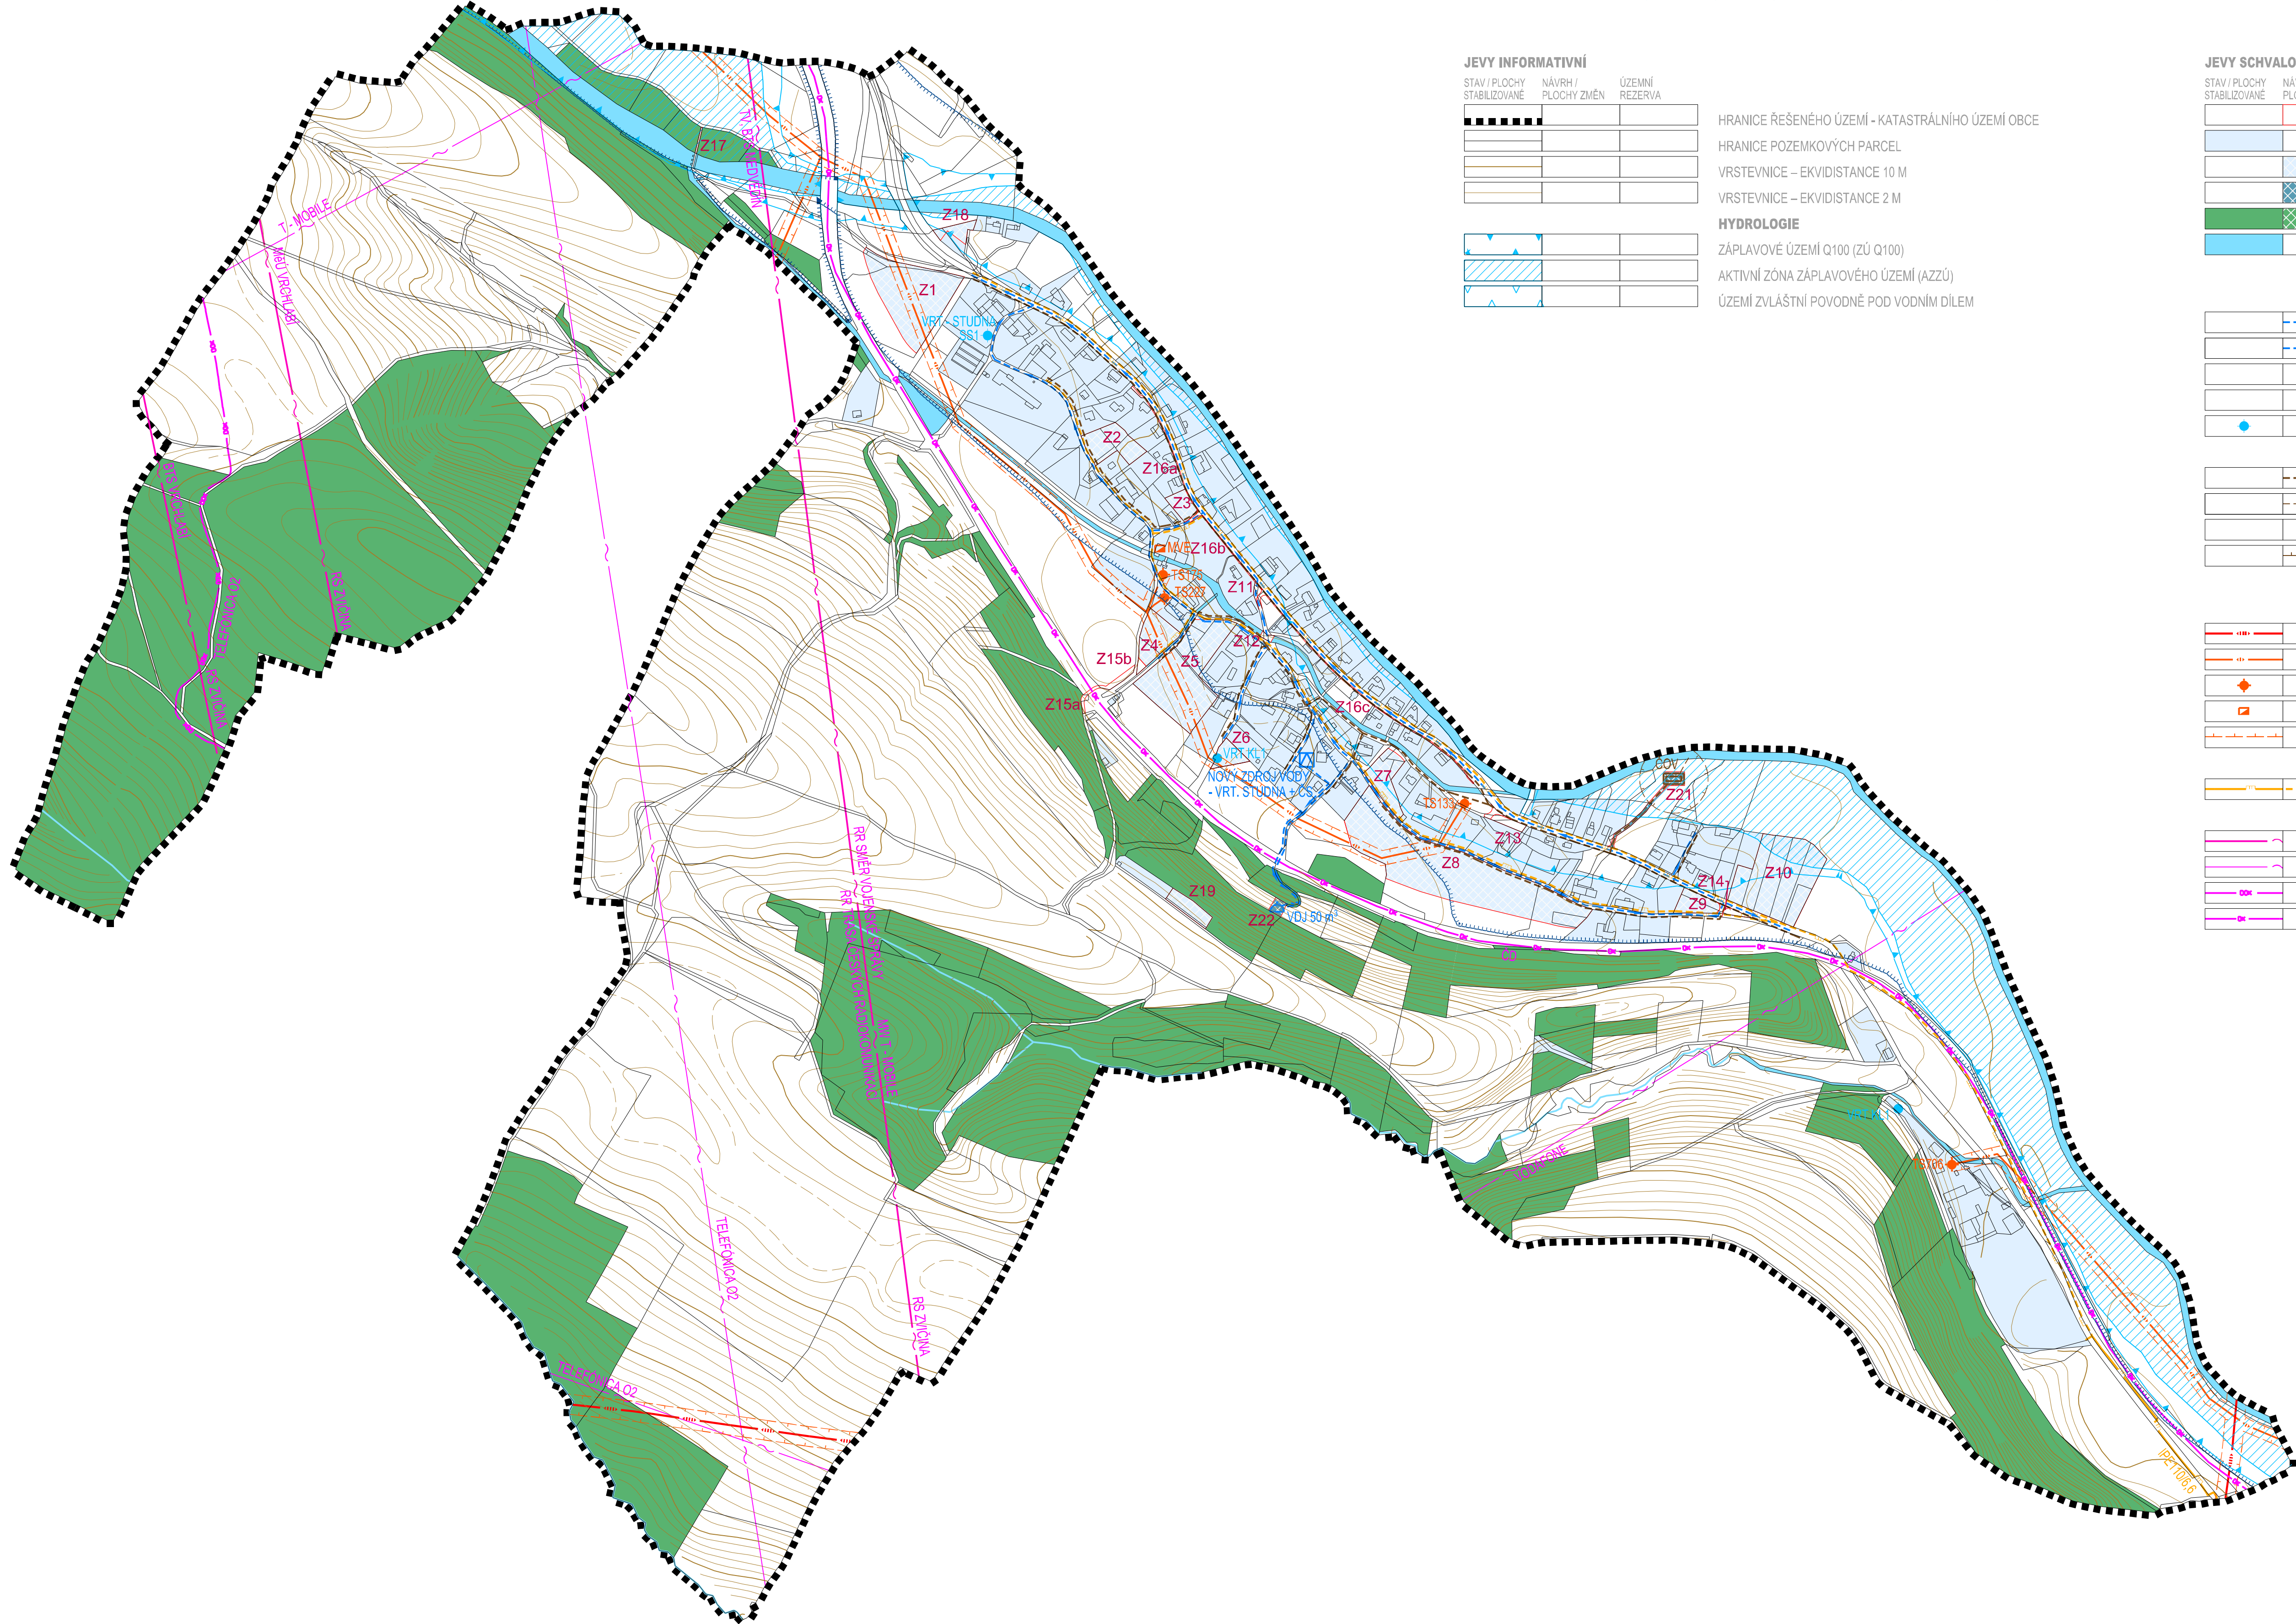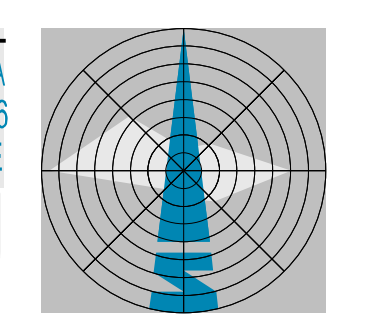

**JEVY INFORMATIVNÍ**

STAV / PLOCHY STABILIZOVANÉ	NÁVRH / PLOCHY ZMĚN	ÚZEMNÍ REZERVA	
[Symbol]	[Symbol]	[Symbol]	HRANICE ŘEŠENÉHO ÚZEMÍ - KATASTRÁLNÍHO ÚZEMÍ OBCE
[Symbol]	[Symbol]	[Symbol]	HRANICE POZEMKOVÝCH PARCEL
[Symbol]	[Symbol]	[Symbol]	VRSTEVNICE - EKVIDISTANCE 10 M
[Symbol]	[Symbol]	[Symbol]	VRSTEVNICE - EKVIDISTANCE 2 M
<b>HYDROLOGIE</b>			
[Symbol]	[Symbol]	[Symbol]	ZÁPLAVOVÉ ÚZEMÍ Q100 (ZÚ Q100)
[Symbol]	[Symbol]	[Symbol]	AKTIVNÍ ZÓNA ZÁPLAVOVÉHO ÚZEMÍ (AZZÚ)
[Symbol]	[Symbol]	[Symbol]	ÚZEMÍ ZVLÁŠTNÍ PODOVNÉ POD VODNÍM DÍLEM

**JEVY SCHVALOVANÉ**

STAV / PLOCHY STABILIZOVANÉ	NÁVRH / PLOCHY ZMĚN	ÚZEMNÍ REZERVA	
[Symbol]	[Symbol]	[Symbol]	HRANICE PLOCH ZASTAVITELNÝCH
[Symbol]	[Symbol]	[Symbol]	PLOCHY ZASTAVĚNÉ
[Symbol]	[Symbol]	[Symbol]	PLOCHY ZASTAVITELNÉ
[Symbol]	[Symbol]	[Symbol]	PLOCHY TECHNICKÉ INFRASTRUKTURY
[Symbol]	[Symbol]	[Symbol]	PLOCHY LESNÍ A PŘÍRODNÍ LESNÍ
[Symbol]	[Symbol]	[Symbol]	PLOCHY VODNÍ A VODOHOSPODÁŘSKÉ
<b>TECHNICKÁ INFRASTRUKTURA - VODNÍ HOSPODÁŘSTVÍ</b>			
[Symbol]	[Symbol]	[Symbol]	ZÁSOBOVÁNÍ VODOU
[Symbol]	[Symbol]	[Symbol]	VODOVOD - ZÁSOBNÍ ŘÁD
[Symbol]	[Symbol]	[Symbol]	VODOVOD - VÝTLAK
[Symbol]	[Symbol]	[Symbol]	VODOJEM
[Symbol]	[Symbol]	[Symbol]	VODNÍ ZDROJ, ČERPACÍ STANICE
[Symbol]	[Symbol]	[Symbol]	VÝZNAMNÉ VODNÍ ZDROJE
<b>KANALIZACE</b>			
[Symbol]	[Symbol]	[Symbol]	KANALIZACE - STOKA
[Symbol]	[Symbol]	[Symbol]	KANALIZACE - VÝÚŠT
[Symbol]	[Symbol]	[Symbol]	ČISTIŘNA ODPADNÍCH VOD ( ČOV )
[Symbol]	[Symbol]	[Symbol]	OP ČOV
<b>TECHNICKÁ INFRASTRUKTURA - ENERGETIKA</b>			
[Symbol]	[Symbol]	[Symbol]	ZÁSOBOVÁNÍ ELEKTRICKOU ENERGIÍ
[Symbol]	[Symbol]	[Symbol]	NADZEMNÍ ELEKTRICKÁ VEDENÍ VVN 110 kV
[Symbol]	[Symbol]	[Symbol]	NADZEMNÍ ELEKTRICKÁ VEDENÍ VN 35 kV
[Symbol]	[Symbol]	[Symbol]	TRAFOSTANICE
[Symbol]	[Symbol]	[Symbol]	MALÁ VODNÍ ELEKTRÁRNA
[Symbol]	[Symbol]	[Symbol]	OP NADZEMNÍCH ELEKTRICKÝCH VEDENÍ VVN 110 kV, VN 35 kV
<b>ZÁSOBOVÁNÍ PLYNEM</b>			
[Symbol]	[Symbol]	[Symbol]	STL PLYNOVOD
<b>TECHNICKÁ INFRASTRUKTURA - SPOJE</b>			
[Symbol]	[Symbol]	[Symbol]	RADIOTELEOVÉ TRASY
[Symbol]	[Symbol]	[Symbol]	KORIDORY PRO MW SPOJE
[Symbol]	[Symbol]	[Symbol]	DÁLKOVÉ OPTICKÉ KABELY
[Symbol]	[Symbol]	[Symbol]	DÁLKOVÉ METALICKÉ KABELY