KLÁŠTERSKÁ LHOTA

ODŮVODNĚNÍ ÚZEMNÍHO PLÁNU

NÁZEV DÍLA - STUPEŇ - FÁZE

PRÁVNÍ STAV PO ZMĚNĚ Č.2

NÁZEV ČÁSTI DÍLA

KOORDINAČNÍ VÝKRES

ZAKÁZKA DATUM 016/2016 11/2017

OZNAČENÍ ČÁSTI DÍLA **5**

MĚŘÍTKO 1:5000

AUTORIZACE

ZHOTOVITEL
SAUL
SDRUŽENÍ ARCHITEKTŮ URBANISTŮ LIBEREC
ING.ARCH. V.HRON
ING. JAN MUSIL

OBJEDNATEL
OBEC KLÁŠTERSKÁ LHOTA
KLÁŠTERSKÁ LHOTA 86
543 71 HOSTINNÉ

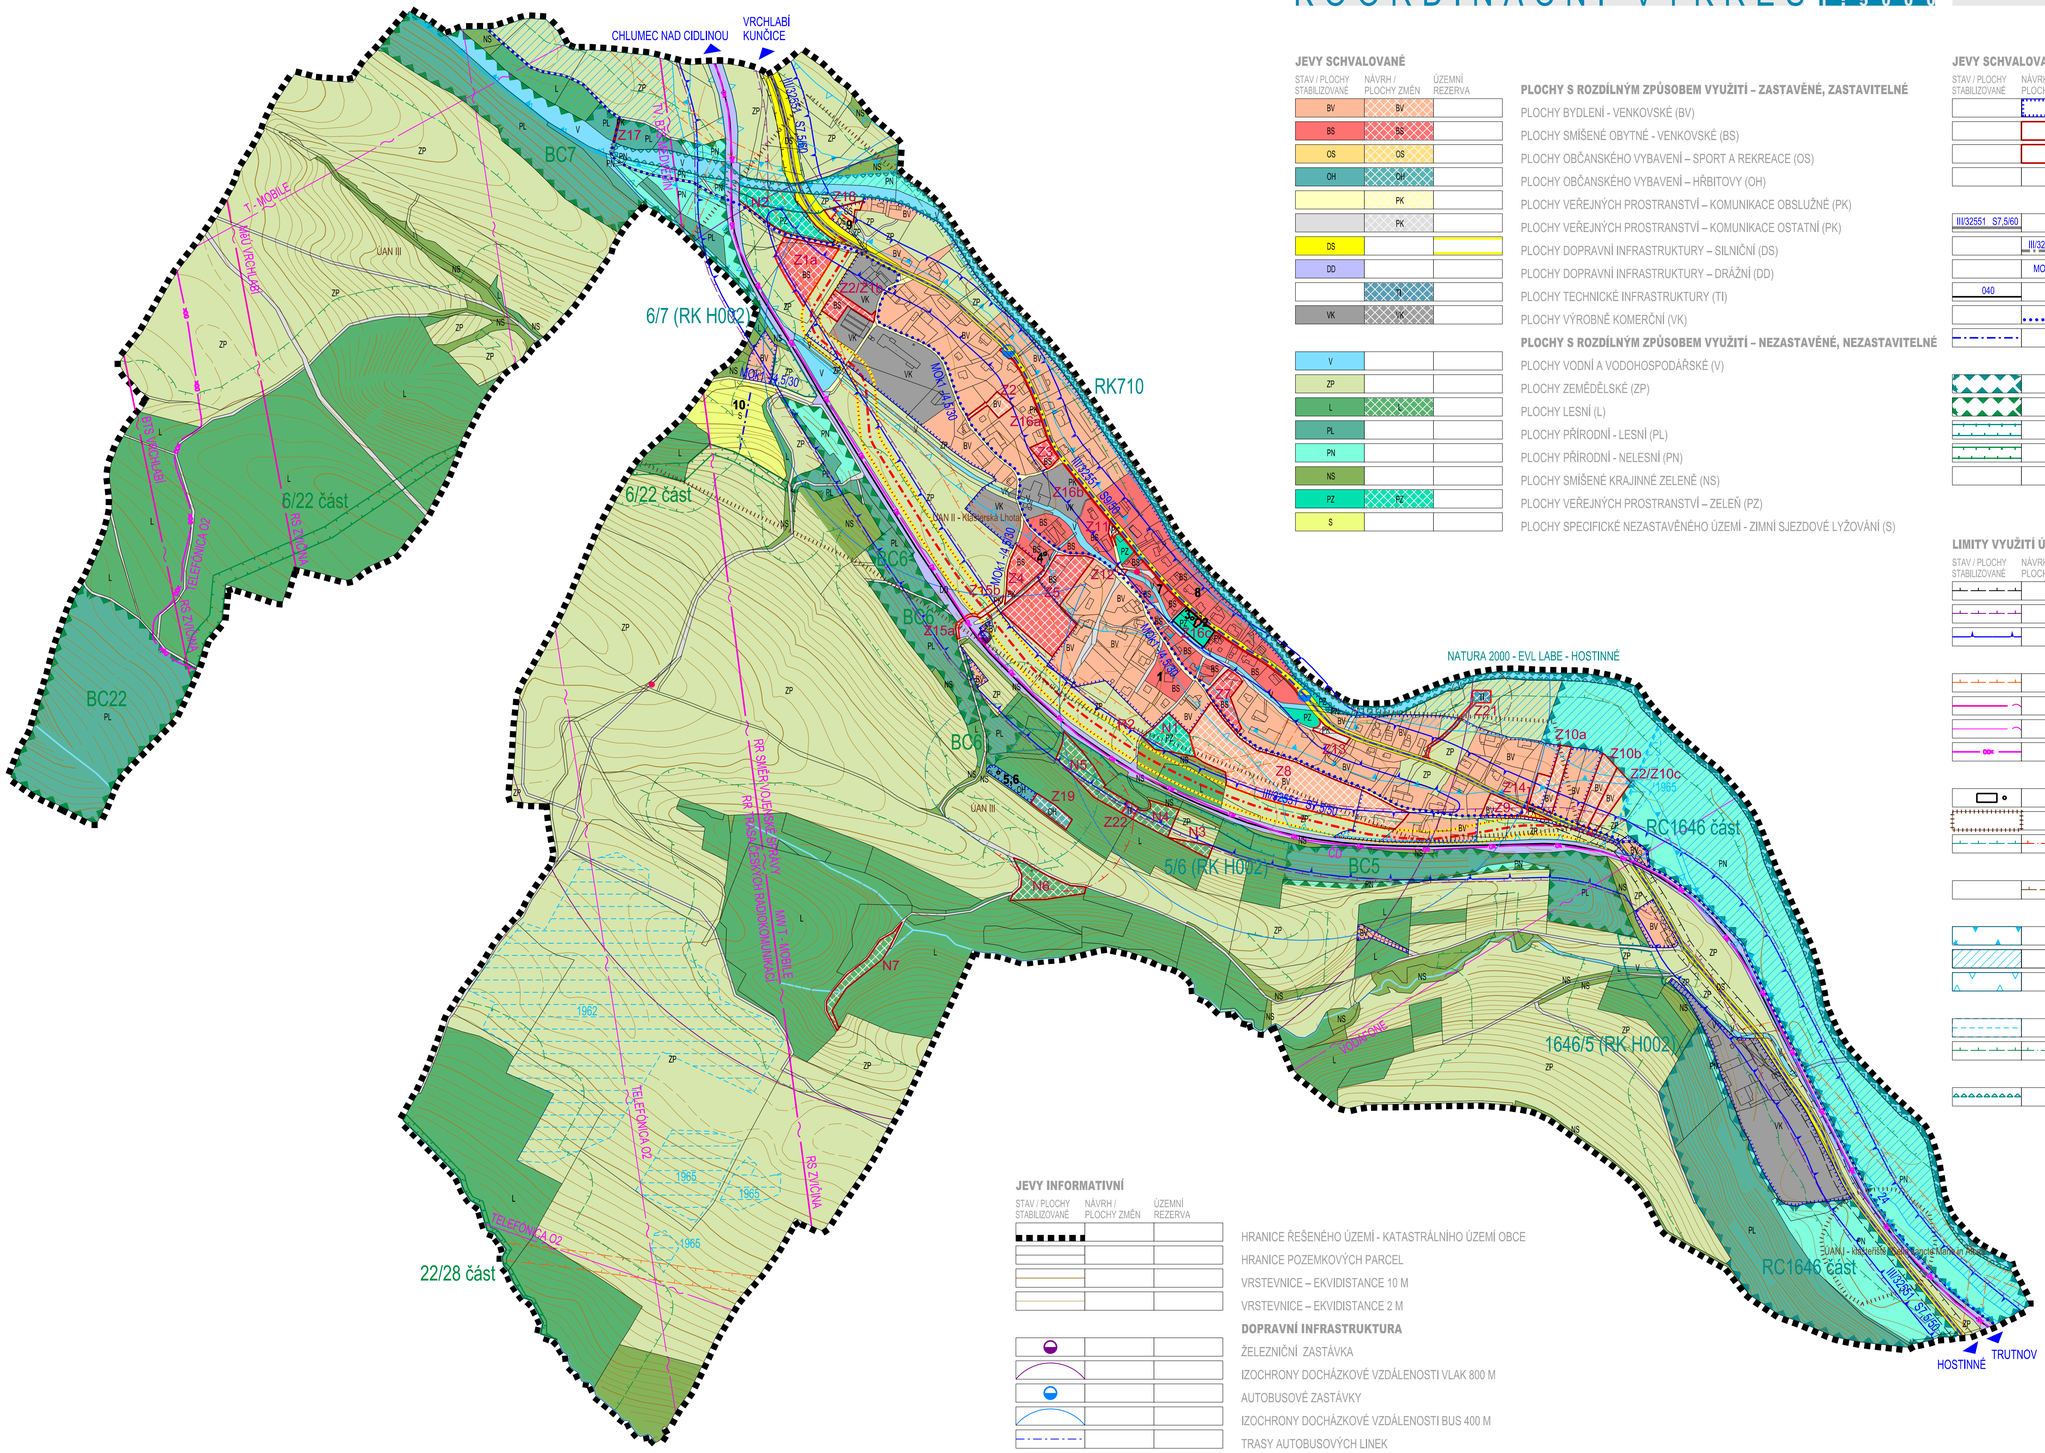

JEVY SCHVALOVANÉ

STAV / PLOCHY STABILIZOVANÉ	NÁVRH / PLOCHY ZMĚN	ÚZEMNÍ REZERVA
BV	BV	
BS	BS	
OS	OS	
OH	OH	
	PK	
	PK	
DS		
DD		
	TI	
VK	VK	
V		
ZP		
L	L	
PL		
PN		
NS		
PZ	PZ	
S		

PLOCHY S ROZDÍLNÝM ZPŮSOBEM VYUŽITÍ – ZASTAVĚNÉ, ZASTAVITELNÉ

PLOCHY BYDLENÍ - VENKOVSKÉ (BV)
PLOCHY SMÍŠENÉ OBYTNÉ - VENKOVSKÉ (BS)
PLOCHY OBČANSKÉHO VYBAVENÍ – SPORT A REKREACE (OS)
PLOCHY OBČANSKÉHO VYBAVENÍ – HŘBITOVY (OH)
PLOCHY VEŘEJNÝCH PROSTRANSTVÍ – KOMUNIKACE OBSLUŽNÉ (PK)
PLOCHY VEŘEJNÝCH PROSTRANSTVÍ – KOMUNIKACE OSTATNÍ (PK)
PLOCHY DOPRAVNÍ INFRASTRUKTURY – SILNIČNÍ (DS)
PLOCHY DOPRAVNÍ INFRASTRUKTURY – DRÁŽNÍ (DD)
PLOCHY TECHNICKÉ INFRASTRUKTURY (TI)
PLOCHY VÝROBNĚ KOMERČNÍ (VK)

PLOCHY S ROZDÍLNÝM ZPŮSOBEM VYUŽITÍ – NEZASTAVĚNÉ, NEZASTAVITELNÉ

PLOCHY VODNÍ A VODOHOSPODÁŘSKÉ (V)
PLOCHY ZEMĚDĚLSKÉ (ZP)
PLOCHY LESNÍ (L)
PLOCHY PŘÍRODNÍ - LESNÍ (PL)
PLOCHY PŘÍRODNÍ - NELESNÍ (PN)
PLOCHY SMÍŠENÉ KRAJINNÉ ZELENĚ (NS)
PLOCHY VEŘEJNÝCH PROSTRANSTVÍ – ZELEŇ (PZ)
PLOCHY SPECIFICKÉ NEZASTAVĚNÉHO ÚZEMÍ - ZIMNÍ SJEZDOVÉ LYŽOVÁNÍ (S)

JEVY SCHVALOVANÉ

STAV / PLOCHY STABILIZOVANÉ	NÁVRH / PLOCHY ZMĚN	ÚZEMNÍ REZERVA
	Z1a	
	N1	
		R2
III/32551 S7,5/60		III/32551 S7,5/50
	III/32551 S9/50	
	MOk1 -/4,5/30	
040		
	24	

ZASTAVĚNÉ ÚZEMÍ - VYMEZENÉ K 30.9. 2008
ZASTAVITELNÉ PLOCHY - OZNAČENÍ LOKALITY
NEZASTAVITELNÉ PLOCHY - OZNAČENÍ LOKALITY
KORIDORY ÚZEMNÍCH REZERV - OZNAČENÍ LOKALITY

DOPRAVNÍ INFRASTRUKTURA

OSA SILNICE III.TŘÍDY, KATEGORIZACE
OSA SILNICE III.TŘÍDY S CHODNÍKEM, KATEGORIZACE
KATEGORIE MÍSTNÍCH KOMUNIKACÍ
OSA CELOSTÁTNÍ ŽELEZNIČNÍ TRATI
CYKLOTURISTICKÁ TRASA
OSA LANOVÉHO DOPRAVNÍHO ZAŘÍZENÍ

OCHRANA PŘÍRODY A KRAJINY

ÚSES – BIOCENTRUM REGIONÁLNÍHO VÝZNAMU
ÚSES – BIOCENTRUM MÍSTNÍHO VÝZNAMU
ÚSES – BIOKORIDOR REGIONÁLNÍHO VÝZNAMU
ÚSES – BIOKORIDOR MÍSTNÍHO VÝZNAMU
VÝZNAMNÉ PRVKY VZROSTLÉ ZELENĚ NAVRŽENÉ K REGISTRACI VKP

LIMITY VYUŽITÍ ÚZEMÍ

STAV / PLOCHY STABILIZOVANÉ	NÁVRH / PLOCHY ZMĚN	ÚZEMNÍ REZERVA